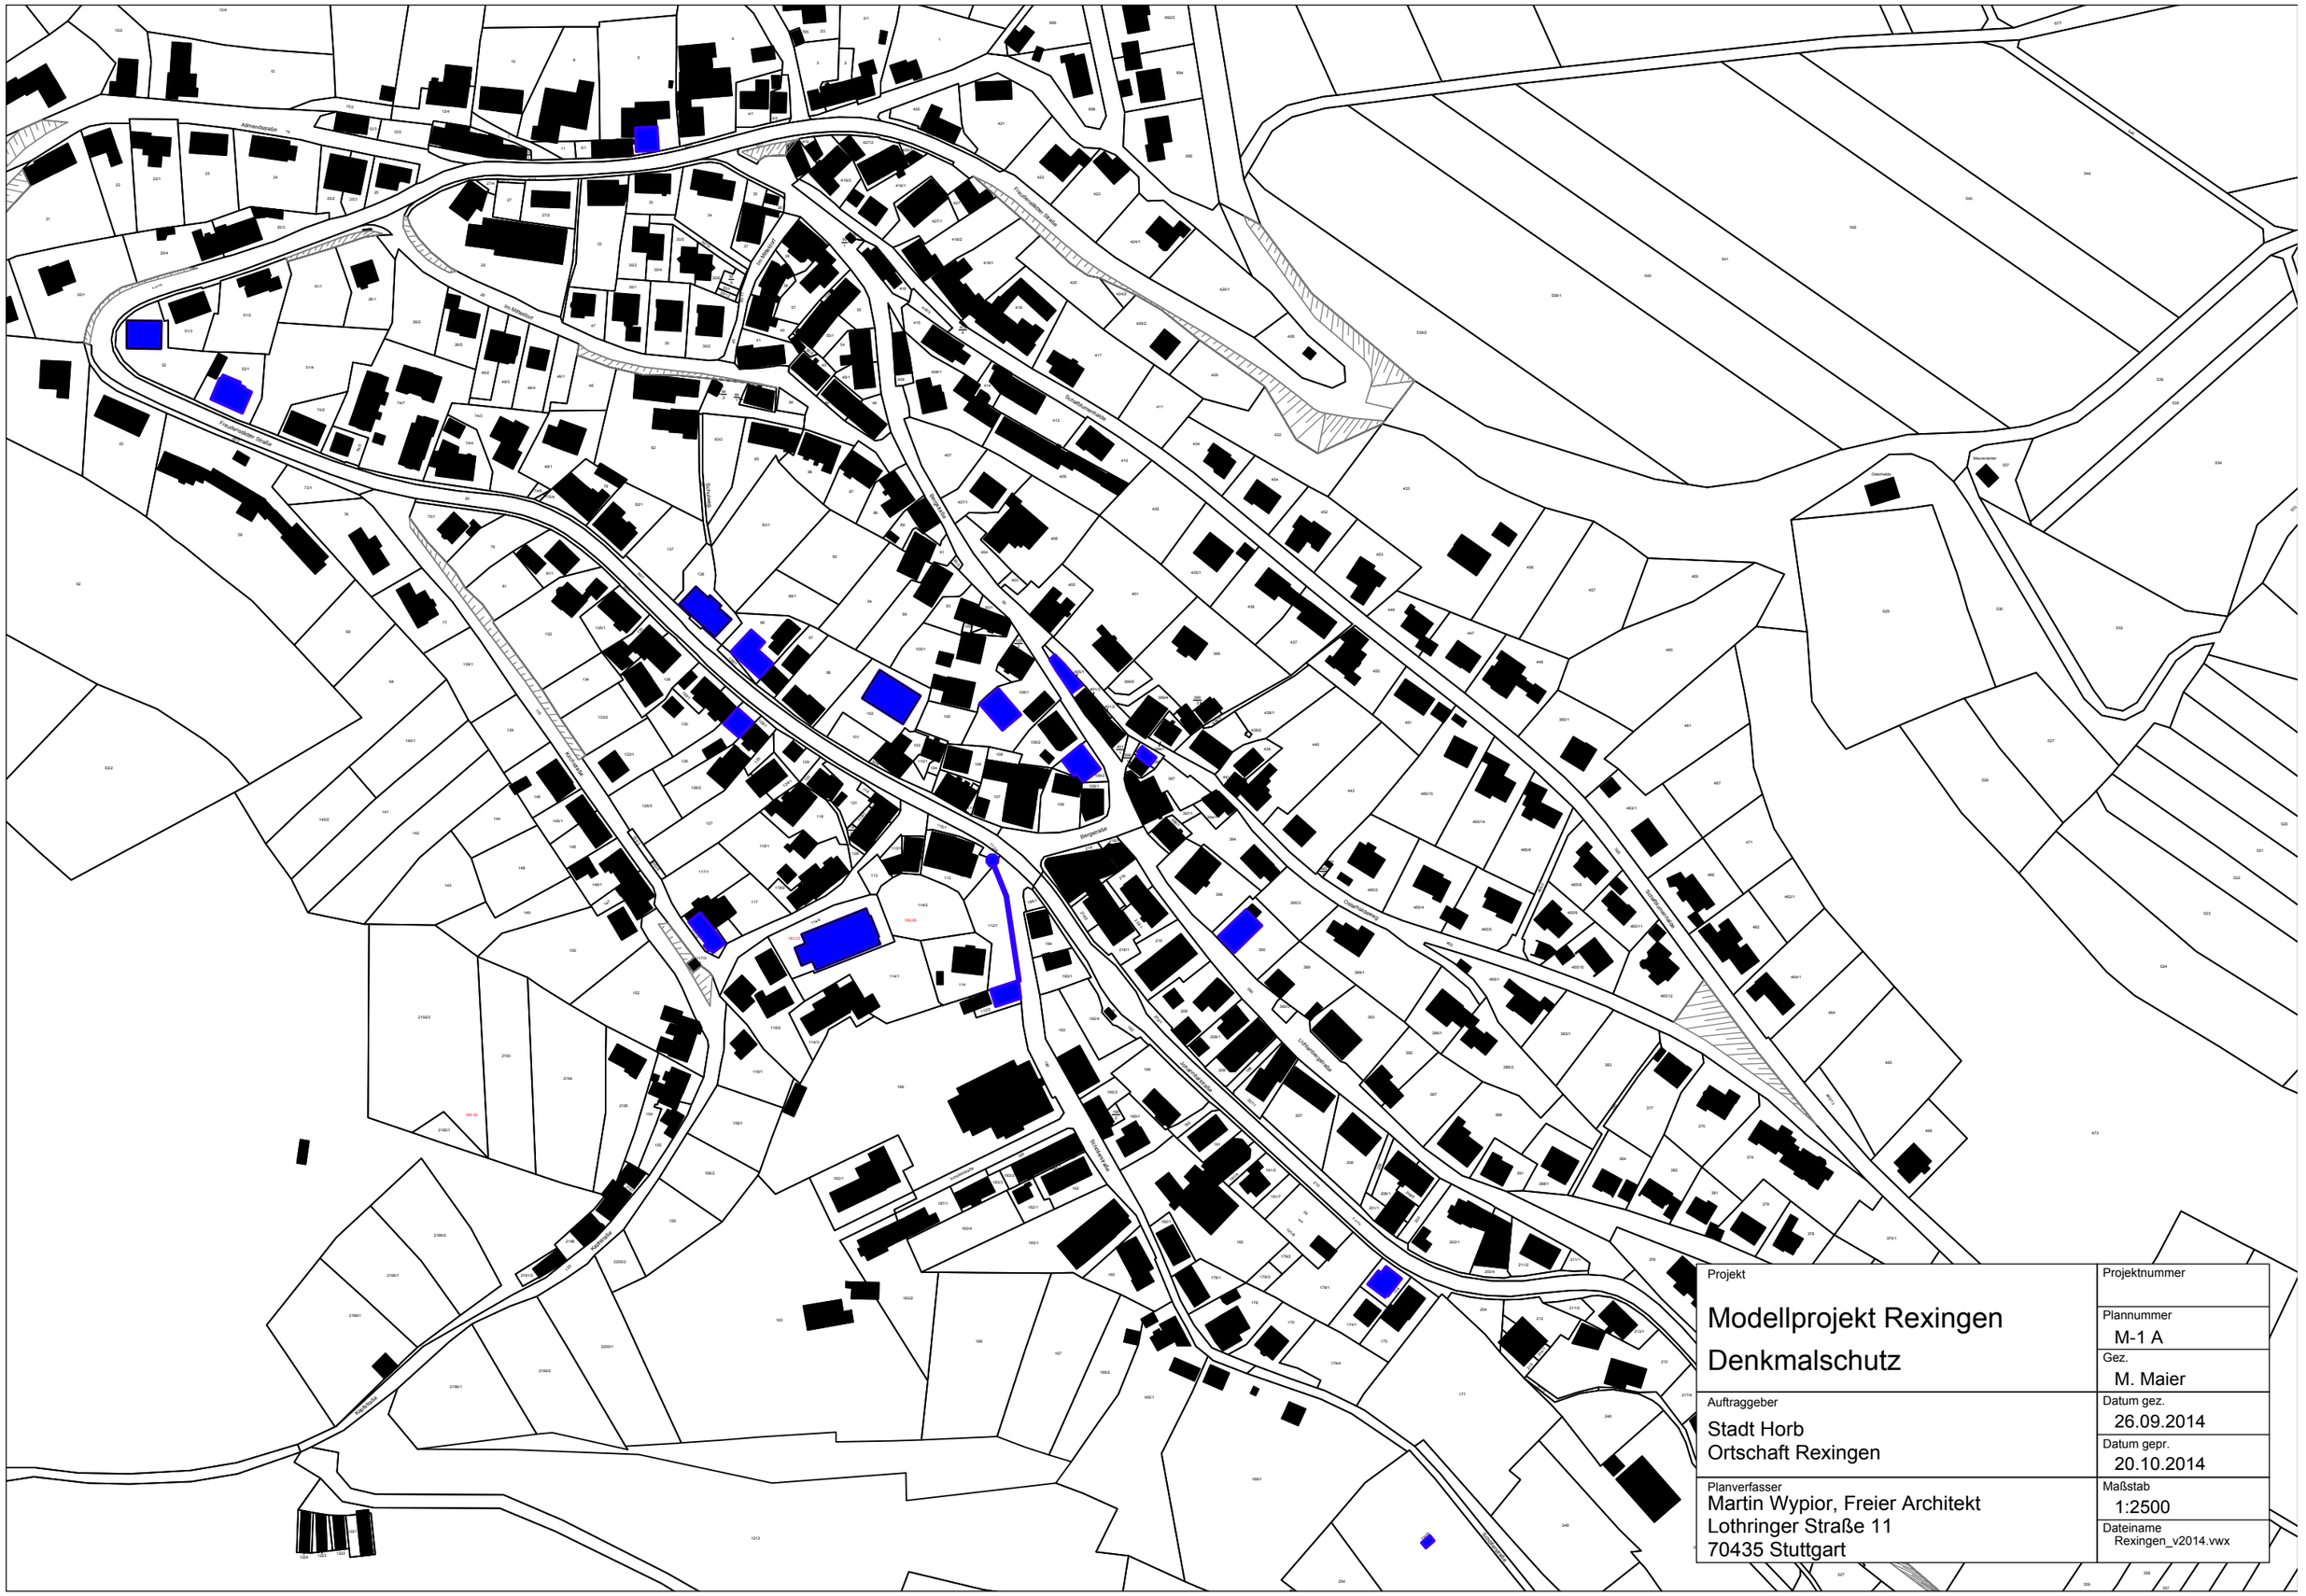

Projekt Modellprojekt Rexingen Denkmalschutz	Projektnummer
	Plannummer M-1 A
	Gez. M. Maier
Auftraggeber Stadt Horb Ortschaft Rexingen	Datum gez. 26.09.2014
	Datum gepr. 20.10.2014
Planverfasser Martin Wypior, Freier Architekt Lothringer Straße 11 70435 Stuttgart	Maßstab 1:2500
	Dateiname Rexingen_v2014.vwx